

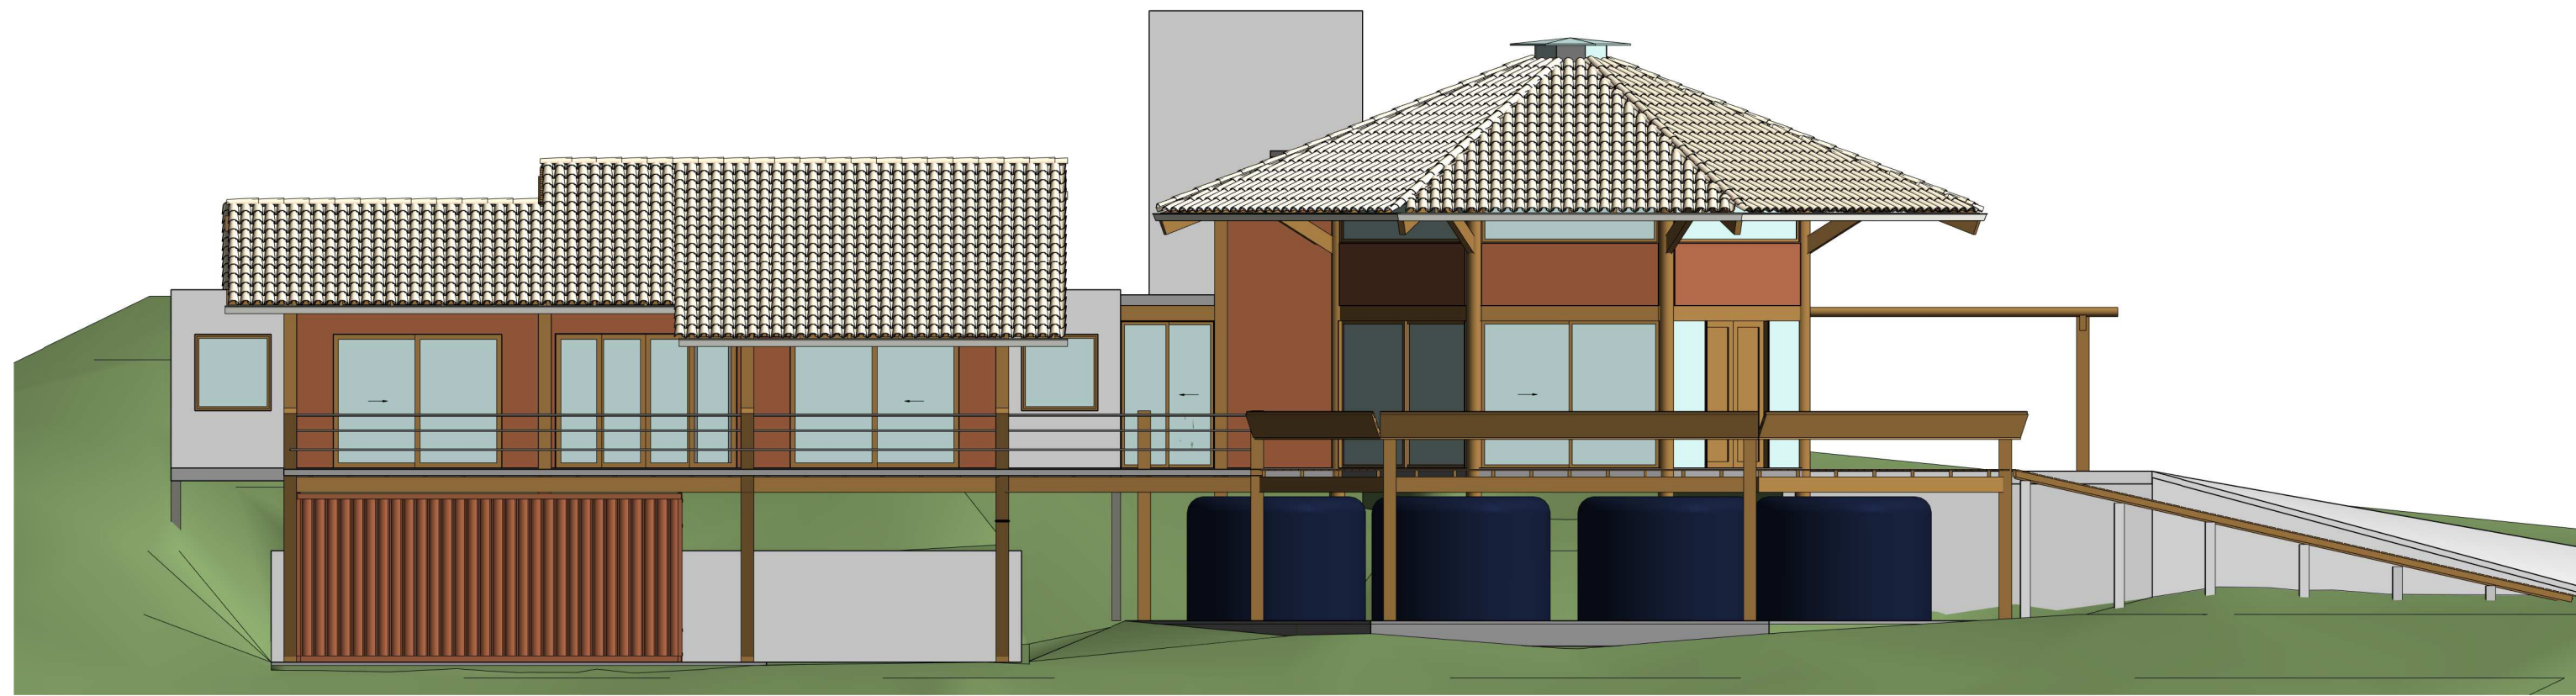



1 LOCAÇÃO
1 : 200

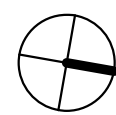


2 LESTE
1 : 100

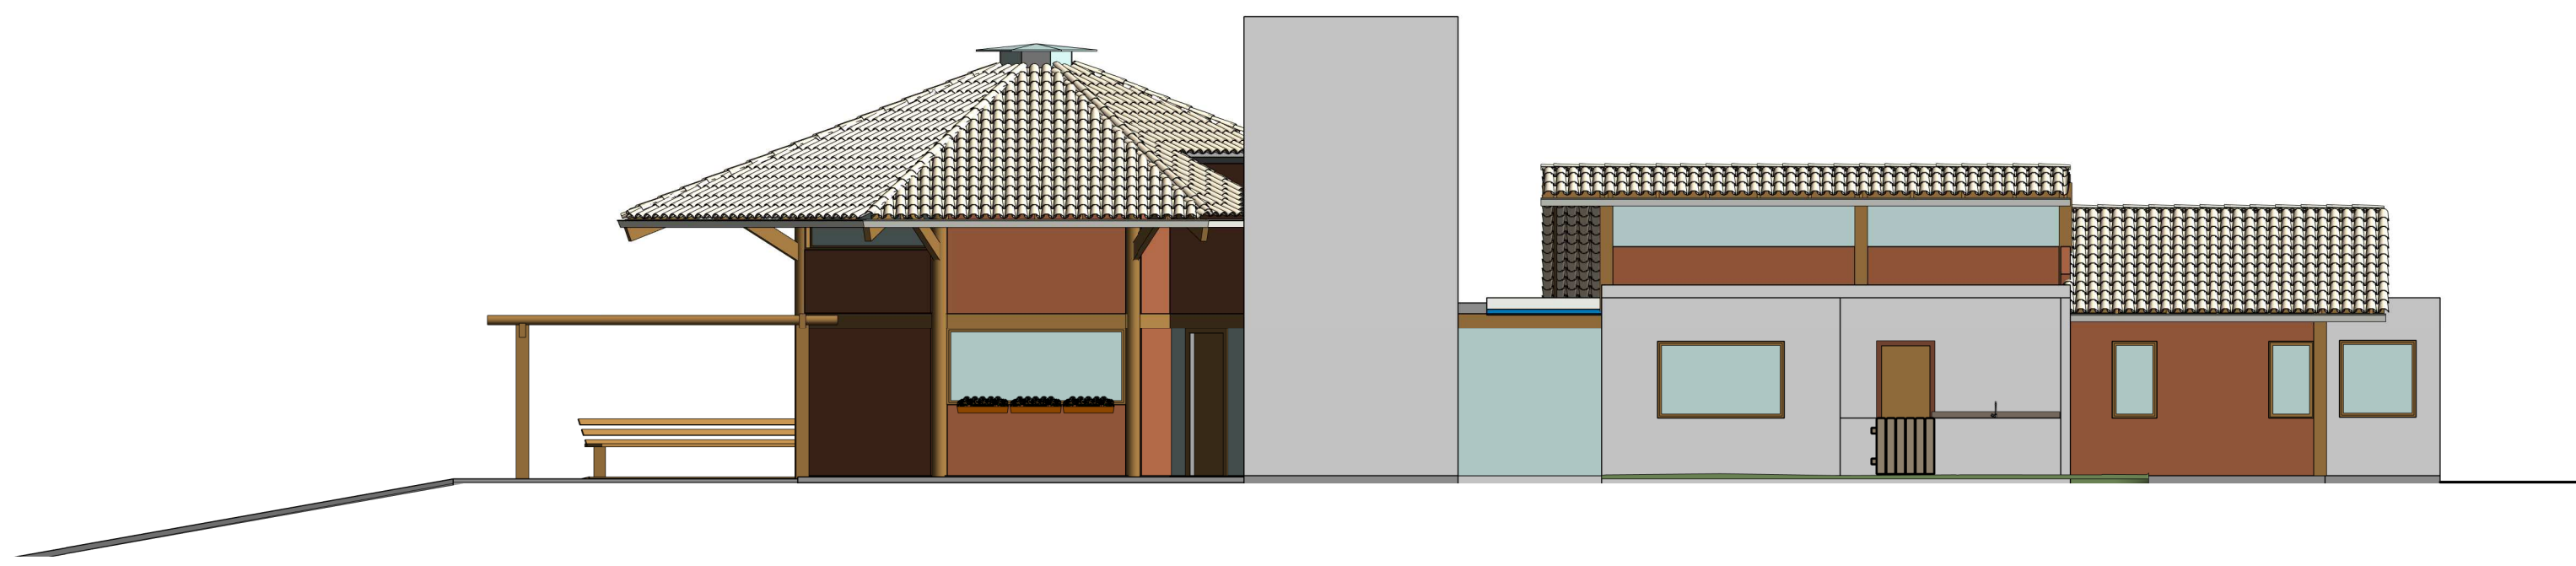

3 OESTE
1 : 100

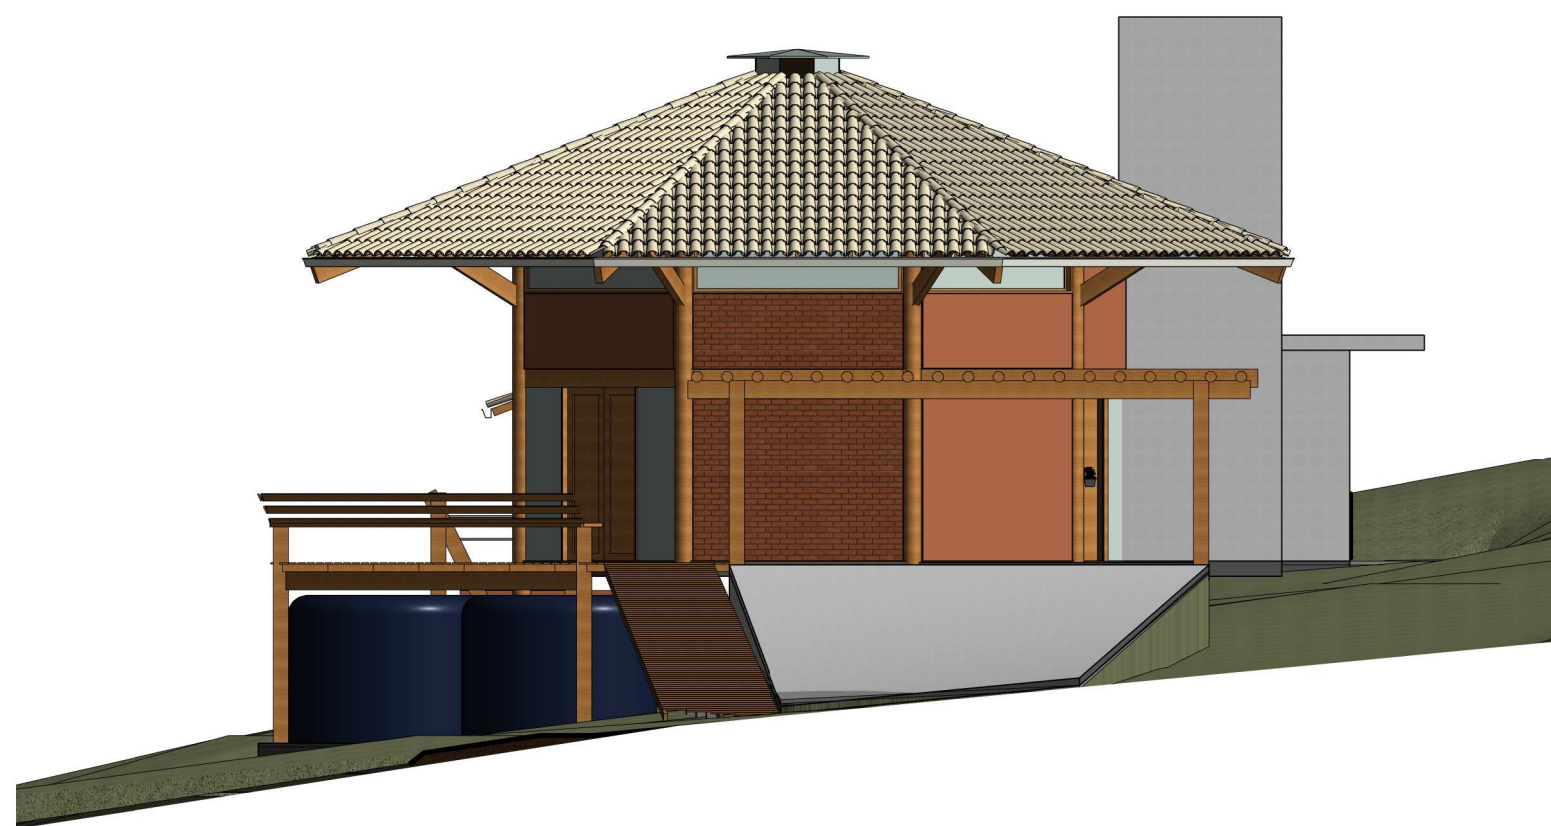

4 NORTE
1 : 100

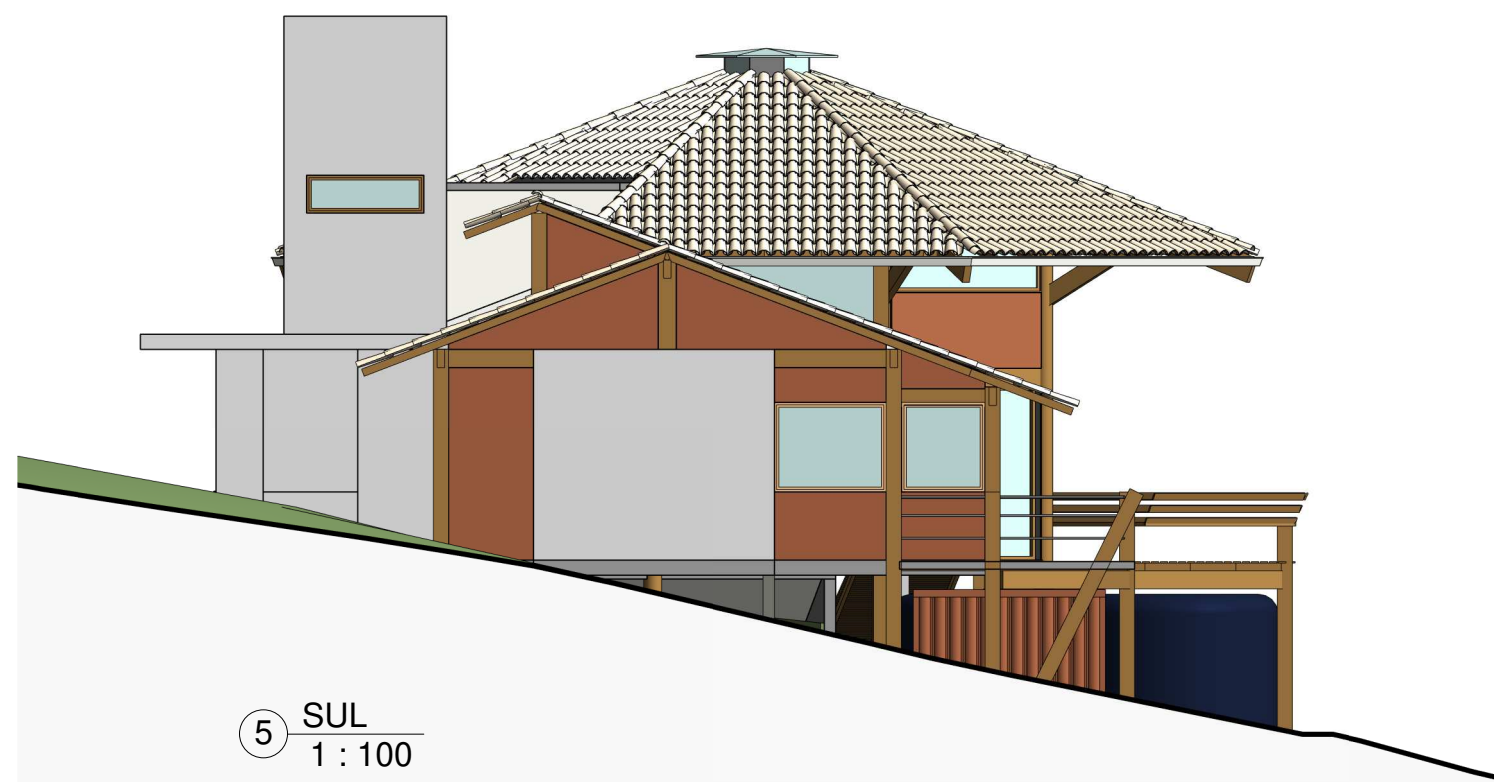

5 SUL
1 : 100



CLSW 108 BL C SALA 101 SUDOESTE BRASILIA
+55 61 98162-0850 gabriela.bioara@gmail.com

RA XXVII JARDIM BOTÂNICO - DF
ENDEREÇO: CONDOMÍNIO VERDE - RUA DA MATA, CASA 18 | JARDIM BOTÂNICO - DF
PROPRIETÁRIO: LEONARDO LAZARTE
AUTOR DO PROJETO: GABRIELA DIAS MENDES (CAU A38701-0)
RESPONSÁVEL TÉCNICO DA OBRA: GABRIELA DIAS MENDES (CAU A38701-0)

PROPRIETÁRIO: LEONARDO LAZARTE

AUTOR DO PROJETO: GABRIELA DIAS MENDES (CAU A38701-0)

RESPONSÁVEL TÉCNICO DA OBRA: GABRIELA DIAS MENDES (CAU A38701-0)

ÁREA PAVIMENTO TERREO: 184,85 m²
ÁREA PAVIMENTO SUPERIOR: 30,20 m²
ÁREA VARANDAS: 83,61 m²
ÁREA GARAGEM: 34,35 m²
ÁREA CALÇADAS E RAMPAS: 68,72 m²

PROJETO DE ARQUITETURA

1/3

CONTEÚDO:
LOCAÇÃO E FACHADAS
PROJETO GABRIELA MENDES

ESC. INDICADA
JUNHO 2019
REG. CAU A38701-0
ÁREA DO LOTE
2.028,6 m²
ÁREA CONSTRUÍDA
401,73 m²

VISTO: