




1 CONTAINER E CAIXAS D'ÁGUA
1 : 100

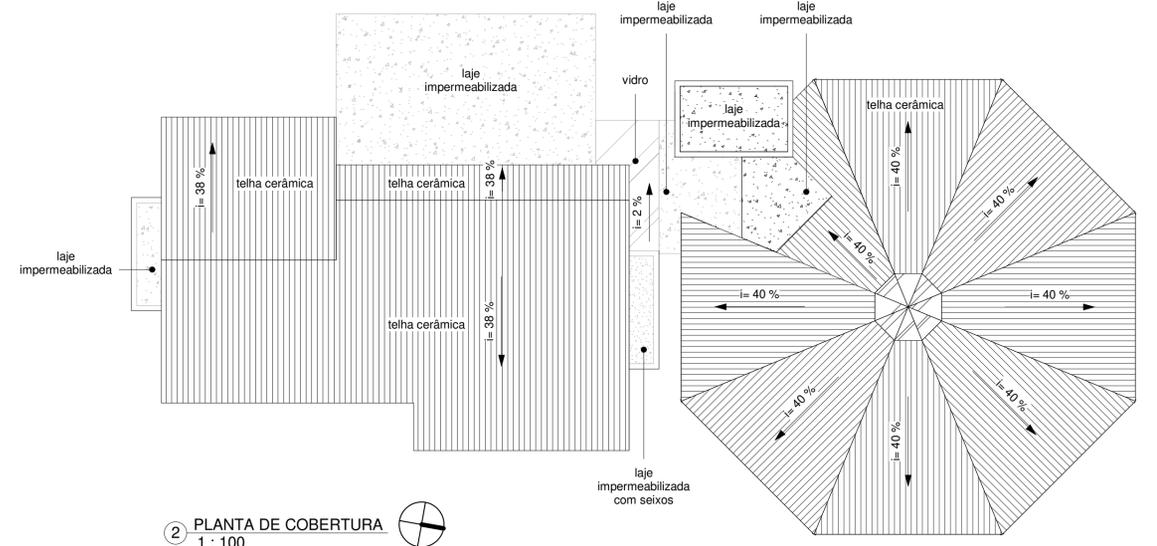


2 PLANTA DE COBERTURA
1 : 100

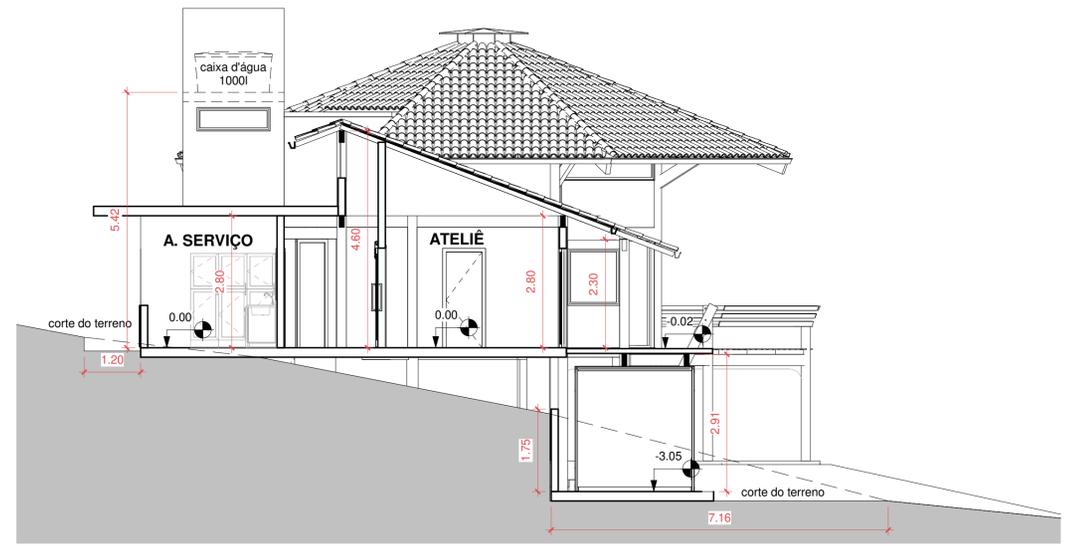

3 CORTE A
1 : 75

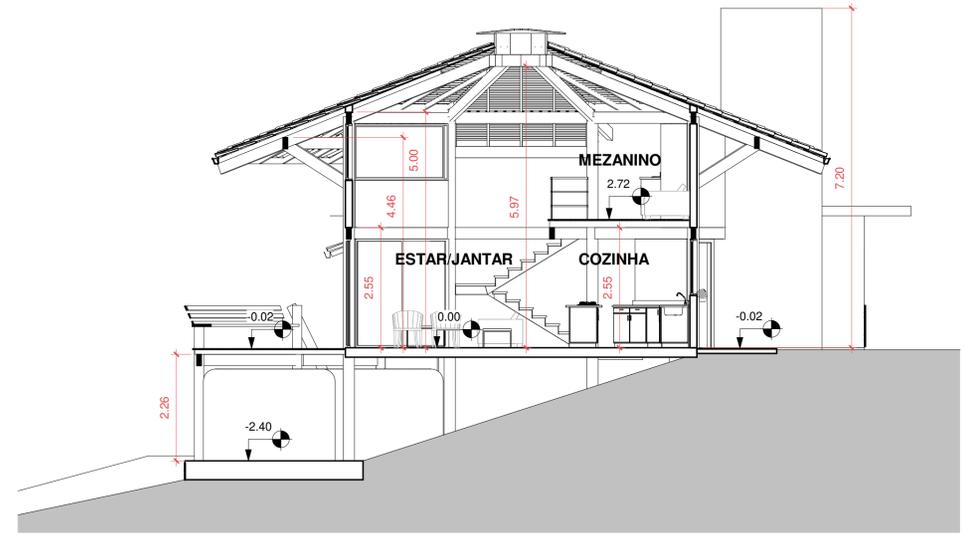

4 CORTE B
1 : 75

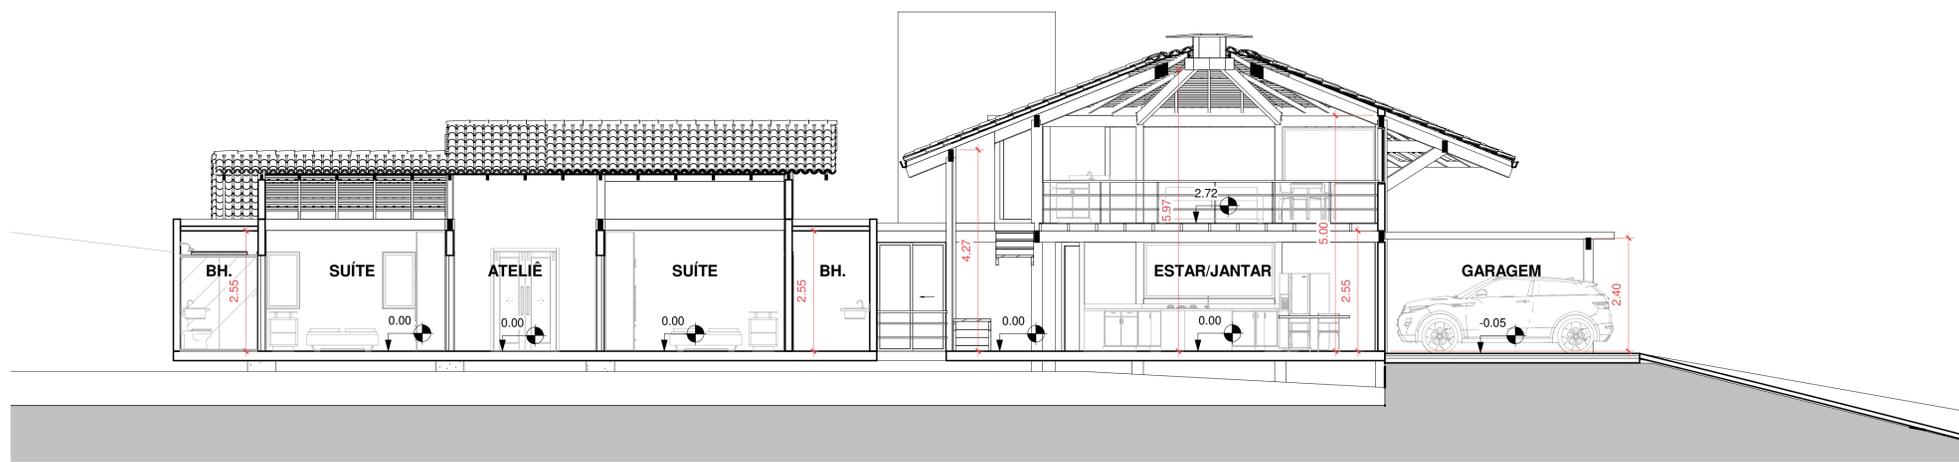

5 CORTE C
1 : 75

bioarquitetura
GABRIELA MENDES
CLSW 103 BL C SALA 101 SUDESTE BRASÍLIA
+55 61 98162-0850 gabriela.bioara@gmail.com

RA XXVII JARDIM BOTÂNICO - DF
ENDEREÇO: CONDOMÍNIO VERDE - RUA DA MATA, CASA 18 | JARDIM BOTÂNICO - DF
PROPRIETÁRIO: LEONARDO LAZARTE
AUTOR DO PROJETO: GABRIELA DIAS MENDES (CAU A38701-0)
RESPONSÁVEL TÉCNICO DA OBRA: GABRIELA DIAS MENDES (CAU A38701-0)

PROPRIETÁRIO: LEONARDO LAZARTE
AUTOR DO PROJETO: GABRIELA DIAS MENDES (CAU A38701-0)
RESPONSÁVEL TÉCNICO DA OBRA: GABRIELA DIAS MENDES (CAU A38701-0)

ÁREA PAVIMENTO TERREO: 184,85 m²
ÁREA PAVIMENTO SUPERIOR: 30,20 m²
ÁREA VARANDAS: 83,61 m²
ÁREA GARAGEM: 34,35 m²
ÁREA CALÇADAS E RAMPAS: 68,72 m²

PROJETO DE ARQUITETURA			
3/3	CONTEÚDO:	PLANTA DE COBERTURA E CORTES	ESC. INDICADA
	PROJETO GABRIELA MENDES	JUNHO 2019	ÁREA DO LOTE
		REG. CAU A38701-0	ÁREA CONSTRUIDA
			2.028,6 m ² 401,73 m ²
VISTO:			