



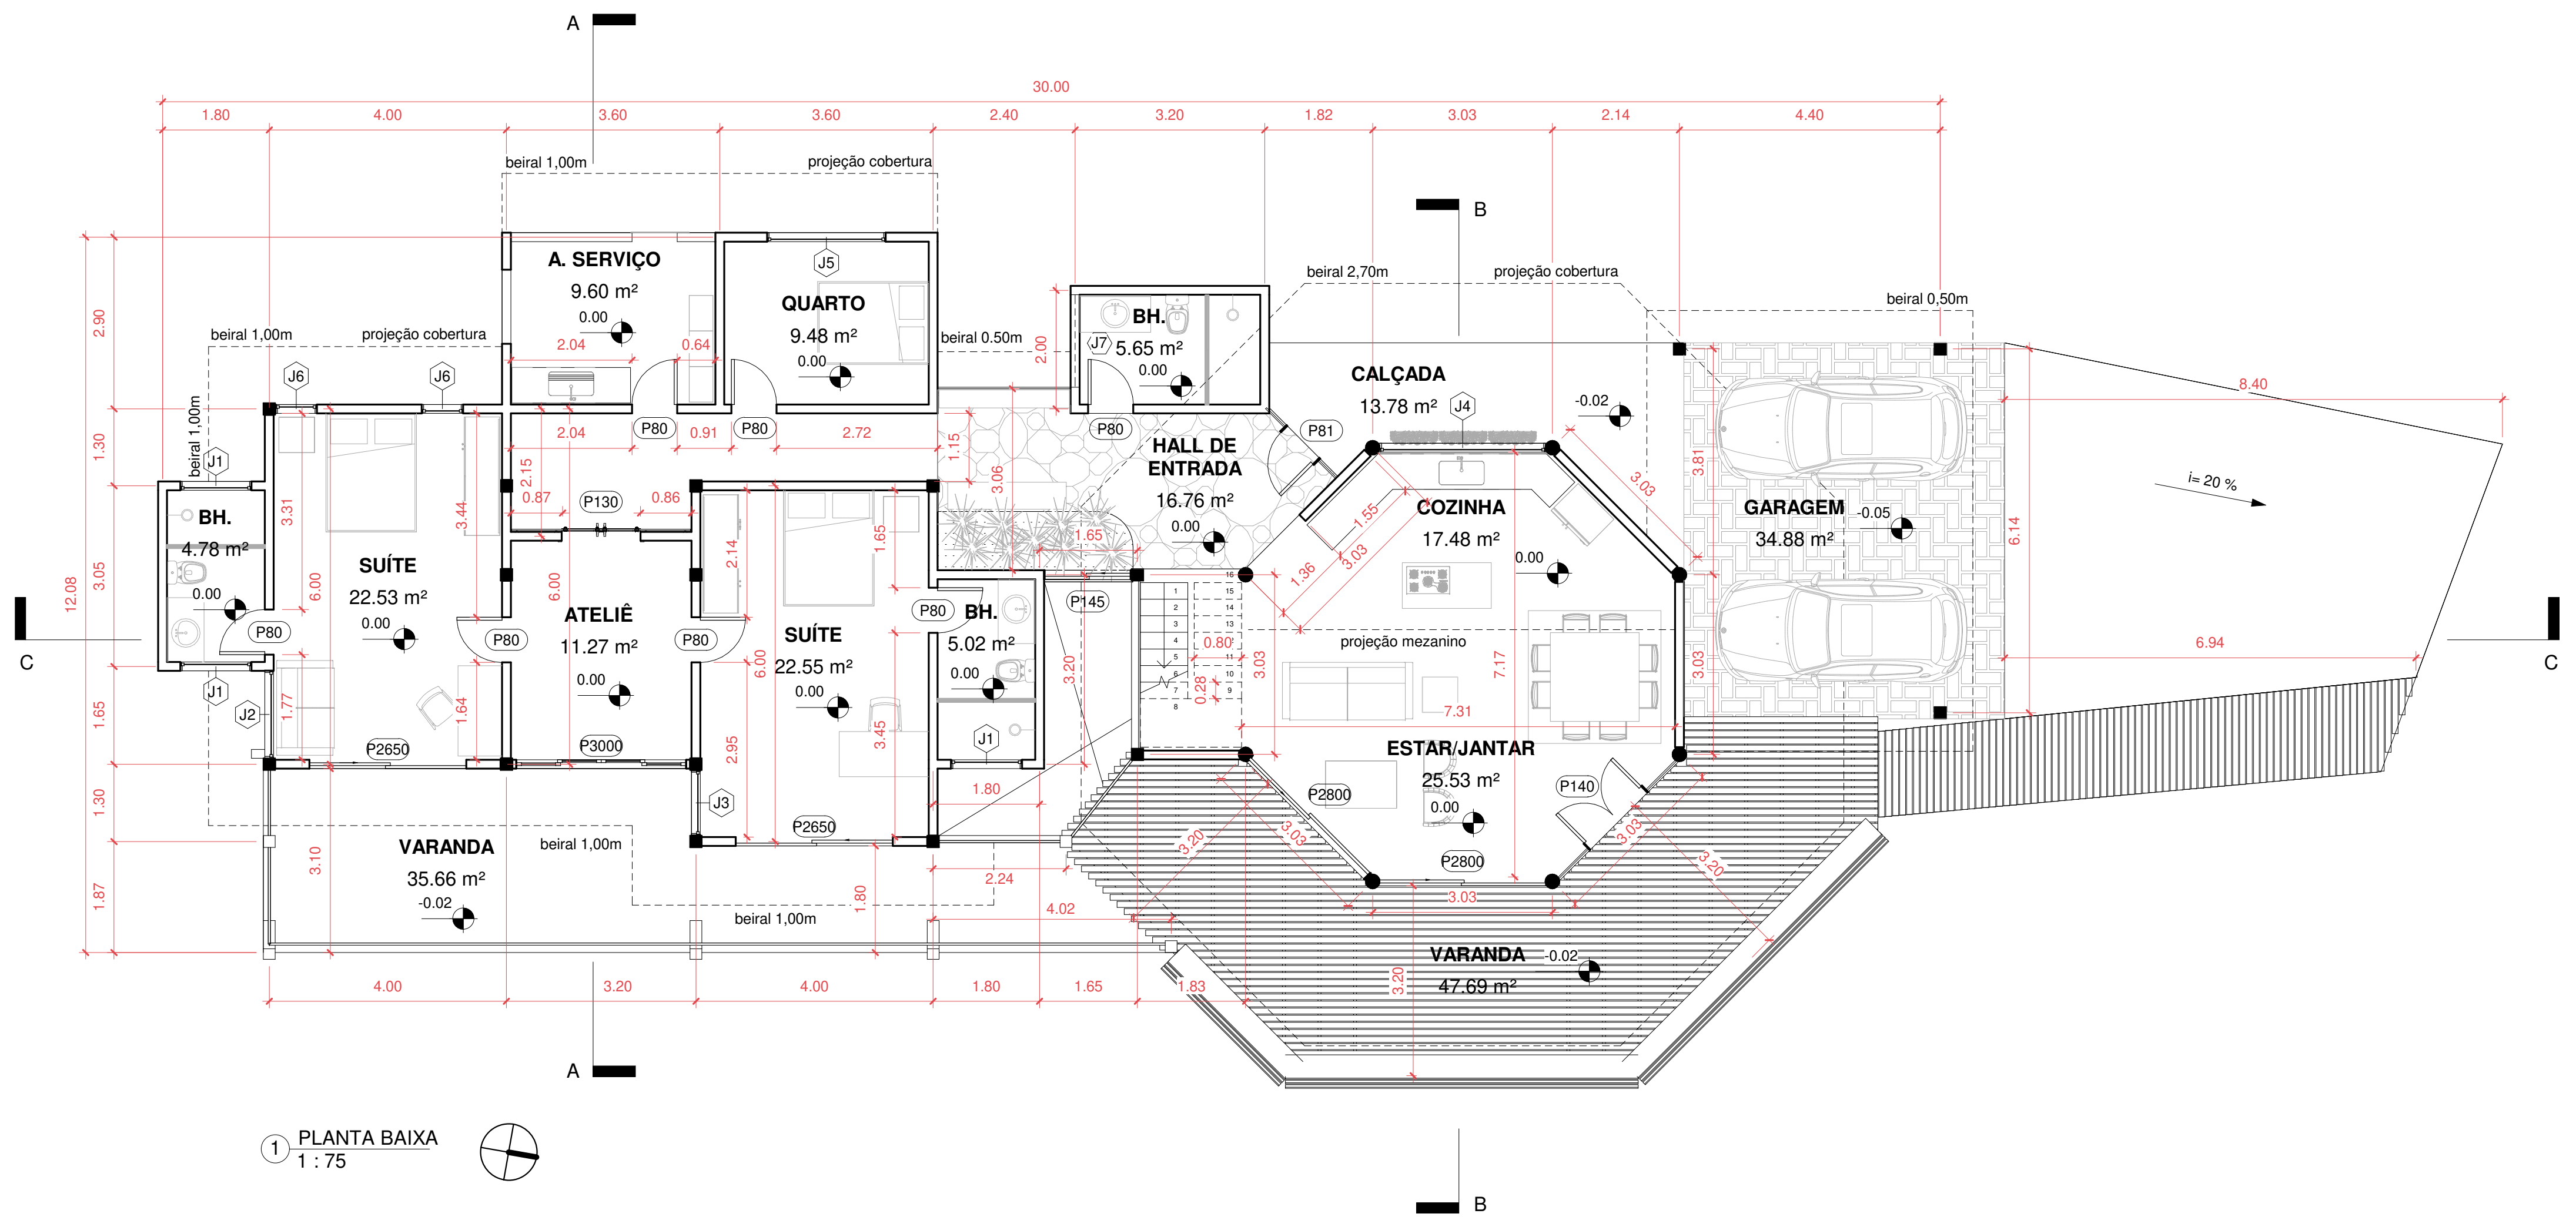

1 PLANTA BAIXA
1 : 75

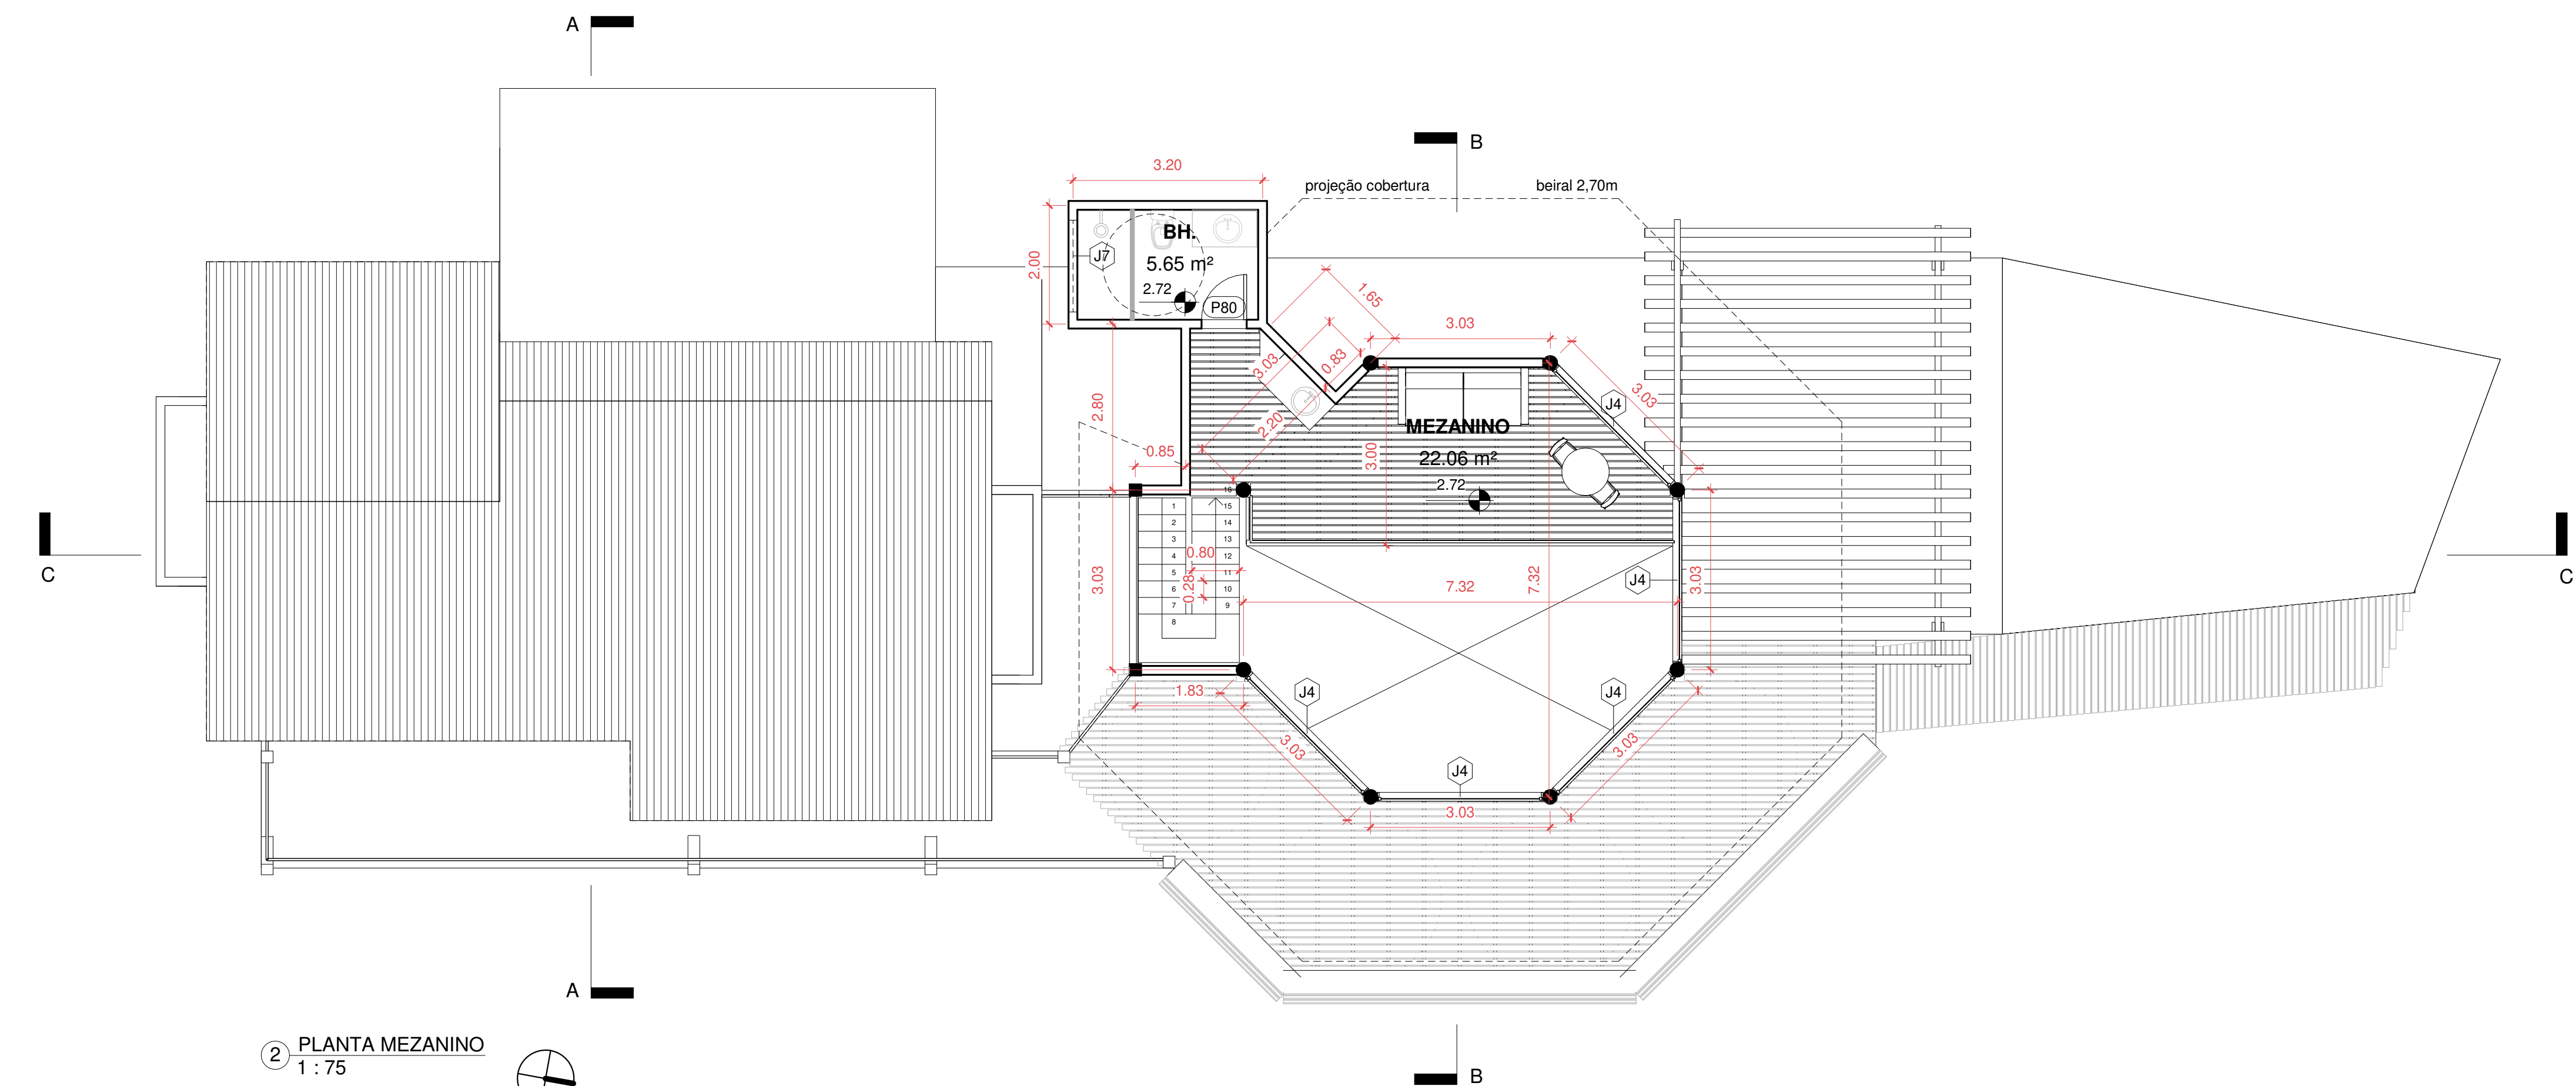

2 PLANTA MEZANINO
1 : 75

LISTA ESQUADRIAS - PORTAS				
Código	Quant.	Altura	Largura	Descrição
P80	8	2.03	0.76	porta de abrir, 1 folha, madeira
P81	1	2.23	0.76	porta de abrir, 1 folha, madeira
P130	1	2.10	1.30	porta de correr, 2 folhas, madeira
P140	1	2.31	1.36	porta de abrir, 2 folhas, madeira
P145	1	2.30	1.45	porta de correr, 2 folhas, vidro
P2650	2	2.10	2.65	porta de correr, 2 folhas, madeira e vidro
P2800	2	2.31	2.80	porta de correr, 3 folhas, madeira e vidro
P3000	1	2.10	2.85	porta de correr, 4 folhas, madeira e vidro

LISTA DE ESQUADRIAS - JANELAS				
Código	Quant.	Altura	Largura	Descrição
J1	3	1.20	1.20	janela de correr, 2 folhas, madeira e vidro
J2	1	1.20	1.48	janela de correr, 2 folhas, madeira e vidro
J3	1	1.20	1.10	janela de correr, 2 folhas, madeira e vidro
J4	6	1.20	2.80	janela de correr, 4 folhas, madeira e vidro
J5	1	1.20	2.00	janela de correr, 2 folhas, madeira e vidro
J6	2	1.20	0.70	janela basculante, madeira e vidro
J7	2	0.50	1.55	janela basculante, madeira e vidro



CLSW 103 BL C SALA 101 SUDESTE BRASILIA
+55 61 98162-0850 gabriela.bioara@gmail.com

RA XXVII JARDIM BOTÂNICO - DF

ENDEREÇO: CONDOMÍNIO VERDE - RUA DA MATA, CASA 18 | JARDIM BOTÂNICO - DF

PROPRIETÁRIO: LEONARDO LAZARTE

AUTOR DO PROJETO: GABRIELA DIAS MENDES (CAU A38701-0)

RESPONSÁVEL TÉCNICO DA OBRA: GABRIELA DIAS MENDES (CAU A38701-0)

PROPRIETÁRIO: LEONARDO LAZARTE

AUTOR DO PROJETO: GABRIELA DIAS MENDES (CAU A38701-0)

RESPONSÁVEL TÉCNICO DA OBRA: GABRIELA DIAS MENDES (CAU A38701-0)

ÁREA PAVIMENTO TÉRREO: 184,85 m²
ÁREA PAVIMENTO SUPERIOR: 30,20 m²
ÁREA VARANDAS: 83,61 m²
ÁREA GARAGEM: 34,35 m²
ÁREA CALÇADAS E RAMPAS: 68,72 m²

PROJETO DE ARQUITETURA

2/3

CONTEÚDO:	ESC. INDICADA	ÁREA DO LOTE
PLANTA BAIXA E PLANTA MEZANINO	JUNHO 2019	2.028,6 m²
PROJETO GABRIELA MENDES	REG. CAU A38701-0	ÁREA CONSTRUÍDA 401,73 m²

VISTO: